



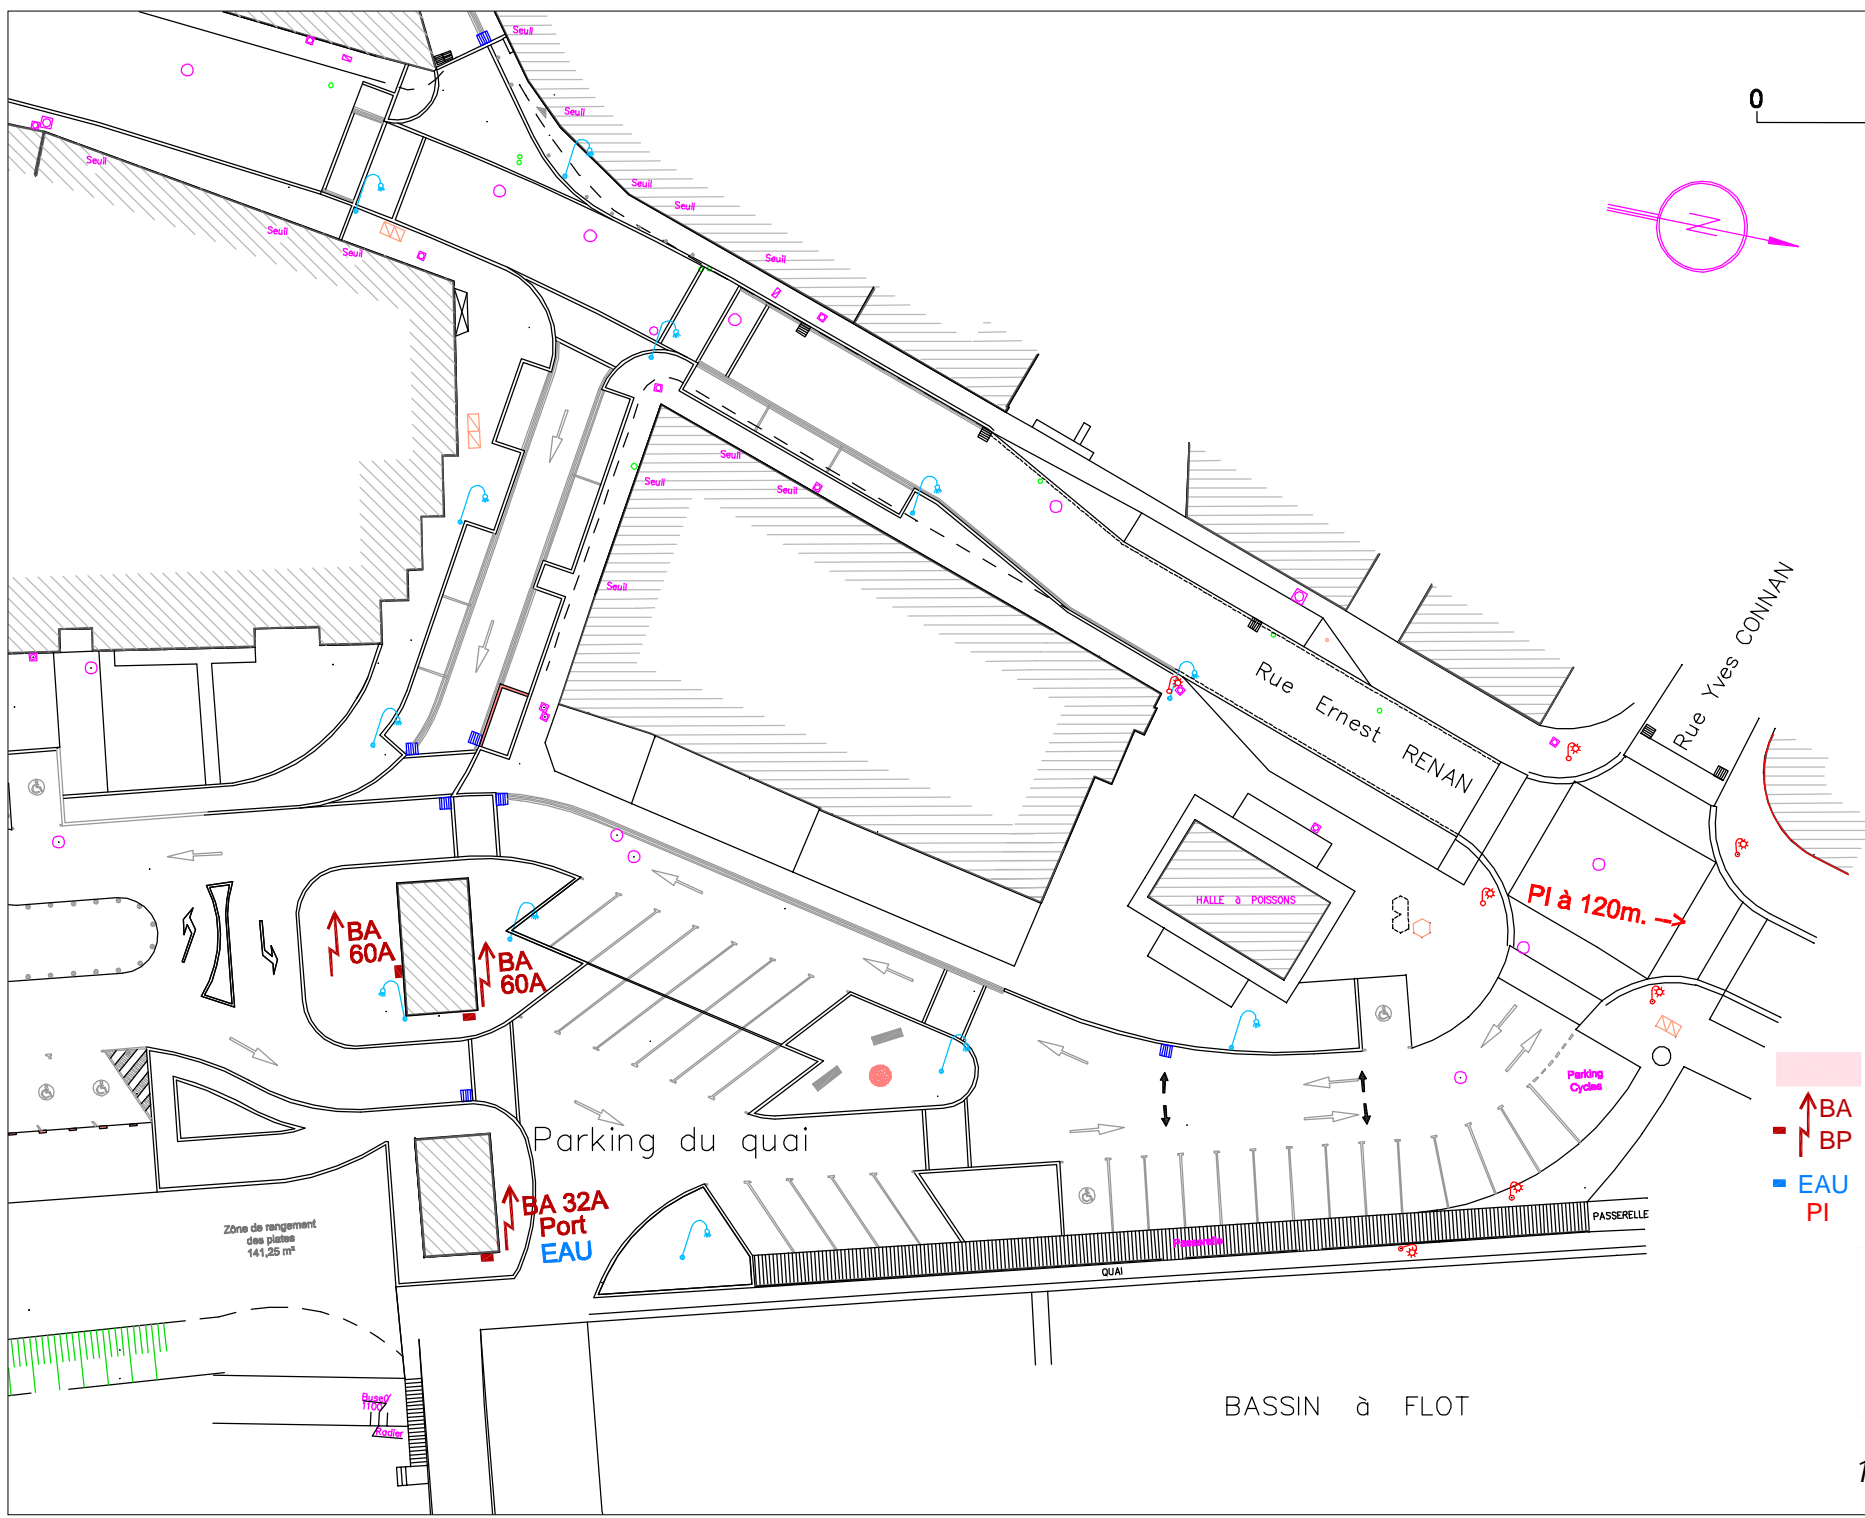

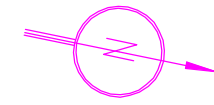


0 20m.



-  Espace électricité
-  BA Branchement alimenté
-  BP Branchement provisoir (délai 3 mois)
-  EAU Point d'eau
-  PI Poteau incendie



Parking du Quai
1/500 - 1cm = 5m